


# ANKARA- 29-b-14-b-3-d

ANKARA- 29-b-14-b-3-a

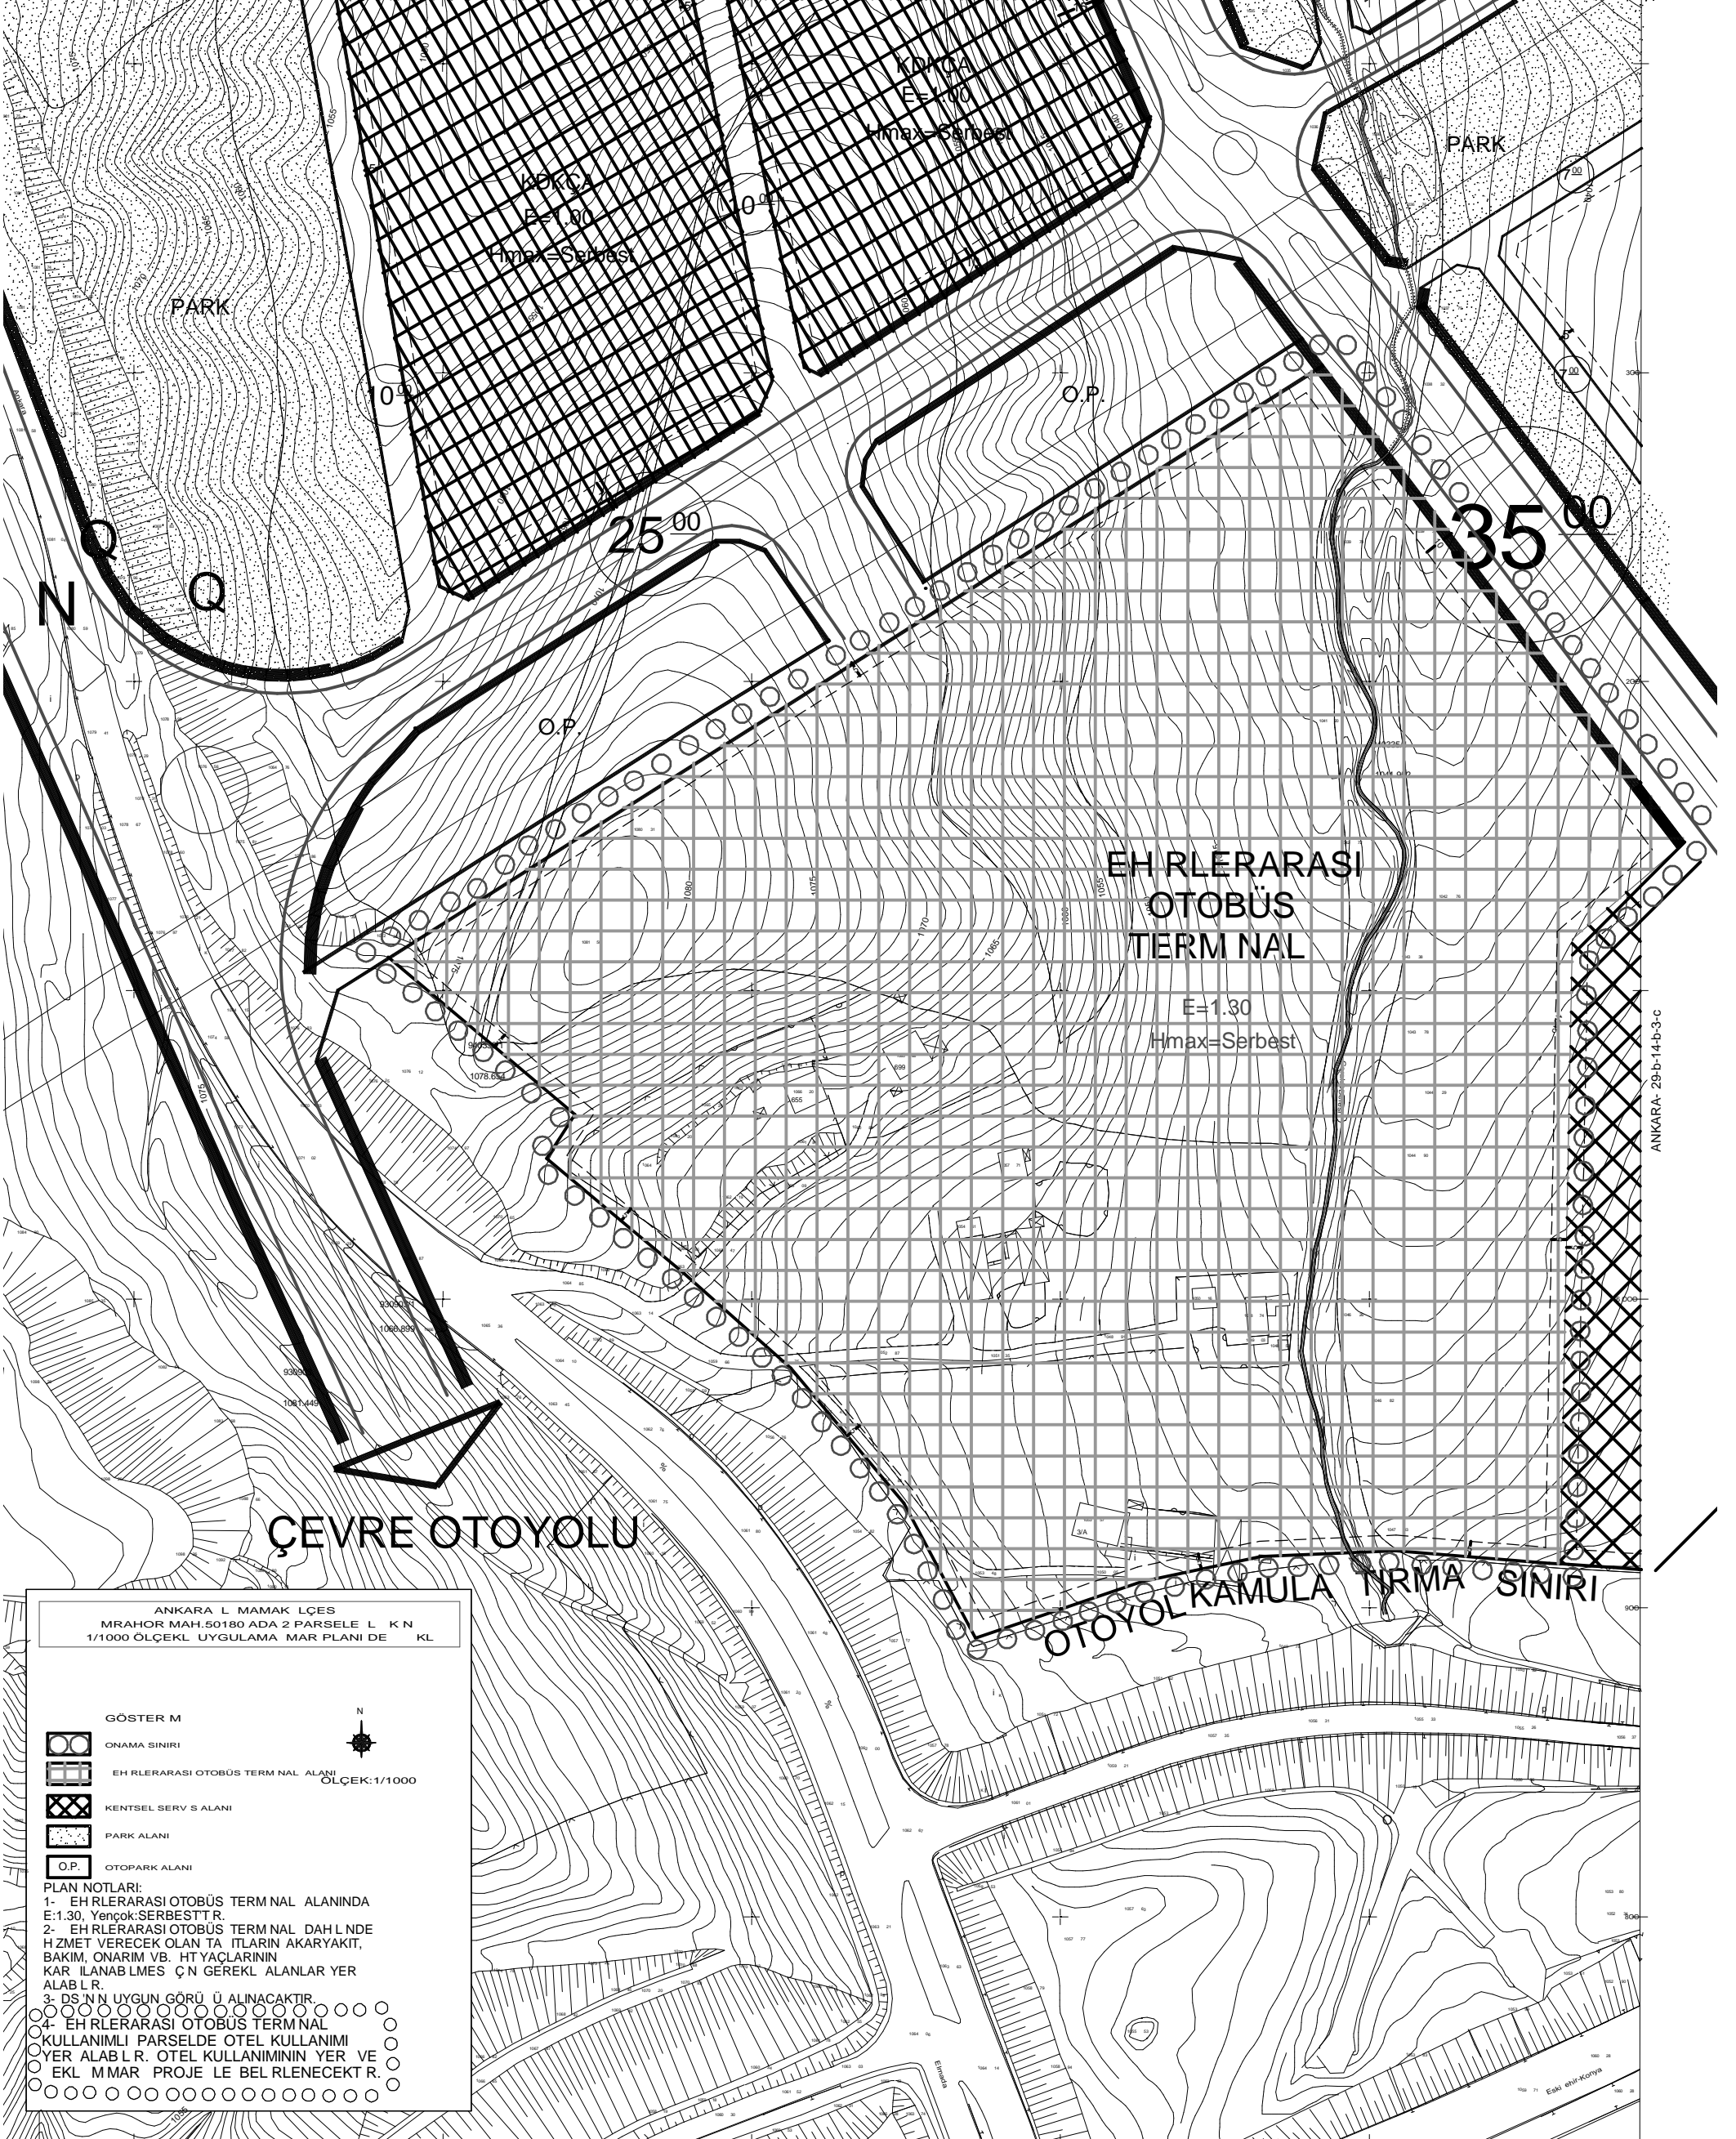

ANKARA L MAMAK LÇES  
MRAHOR MAH.50180 ADA 2 PARSELE L K N  
1/1000 ÖLÇEKL UYGULAMA MAR PLANI DE KL

## GÖSTER M

- ONAMA SINIRI
- EH RLERARASI OTOBÜS TERM NAL ALANI
- KENTSEL SERV S ALANI
- PARK ALANI
- O.P. OTOPARK ALANI

- PLAN NOTLARI:
- EH RLERARASI OTOBÜS TERM NAL ALANINDA E:1.30, Yençok:SERBESTT.R.
  - EH RLERARASI OTOBÜS TERM NAL DAHL NDE HZMET VERECEK OLAN TA ITLARIN AKARYAKIT, BAKIM, ONARIM VB. HT YAÇLARININ KAR ILANAB LMES Ç N GEREKL ALANLAR YER ALAB L.R.
  - DS 'N N UYGUN GÖRÜ Ü ALINACAKTIR.
  - EH RLERARASI OTOBÜS TERM NAL KULLANIMLI PARSELDE OTEL KULLANIMI YER ALAB L.R. OTEL KULLANIMININ YER VE EKLE M MAR PROJE LE BEL RLENECEKT R.

ANKARA- 29-b-14-c-2-a

445182.08

ANKARA- 29-b-14-b-3-c

4415726.90