


ANKARA-İ29-a-O5-d-3-a

ANKARA-İ29-a-O5-d-2-d

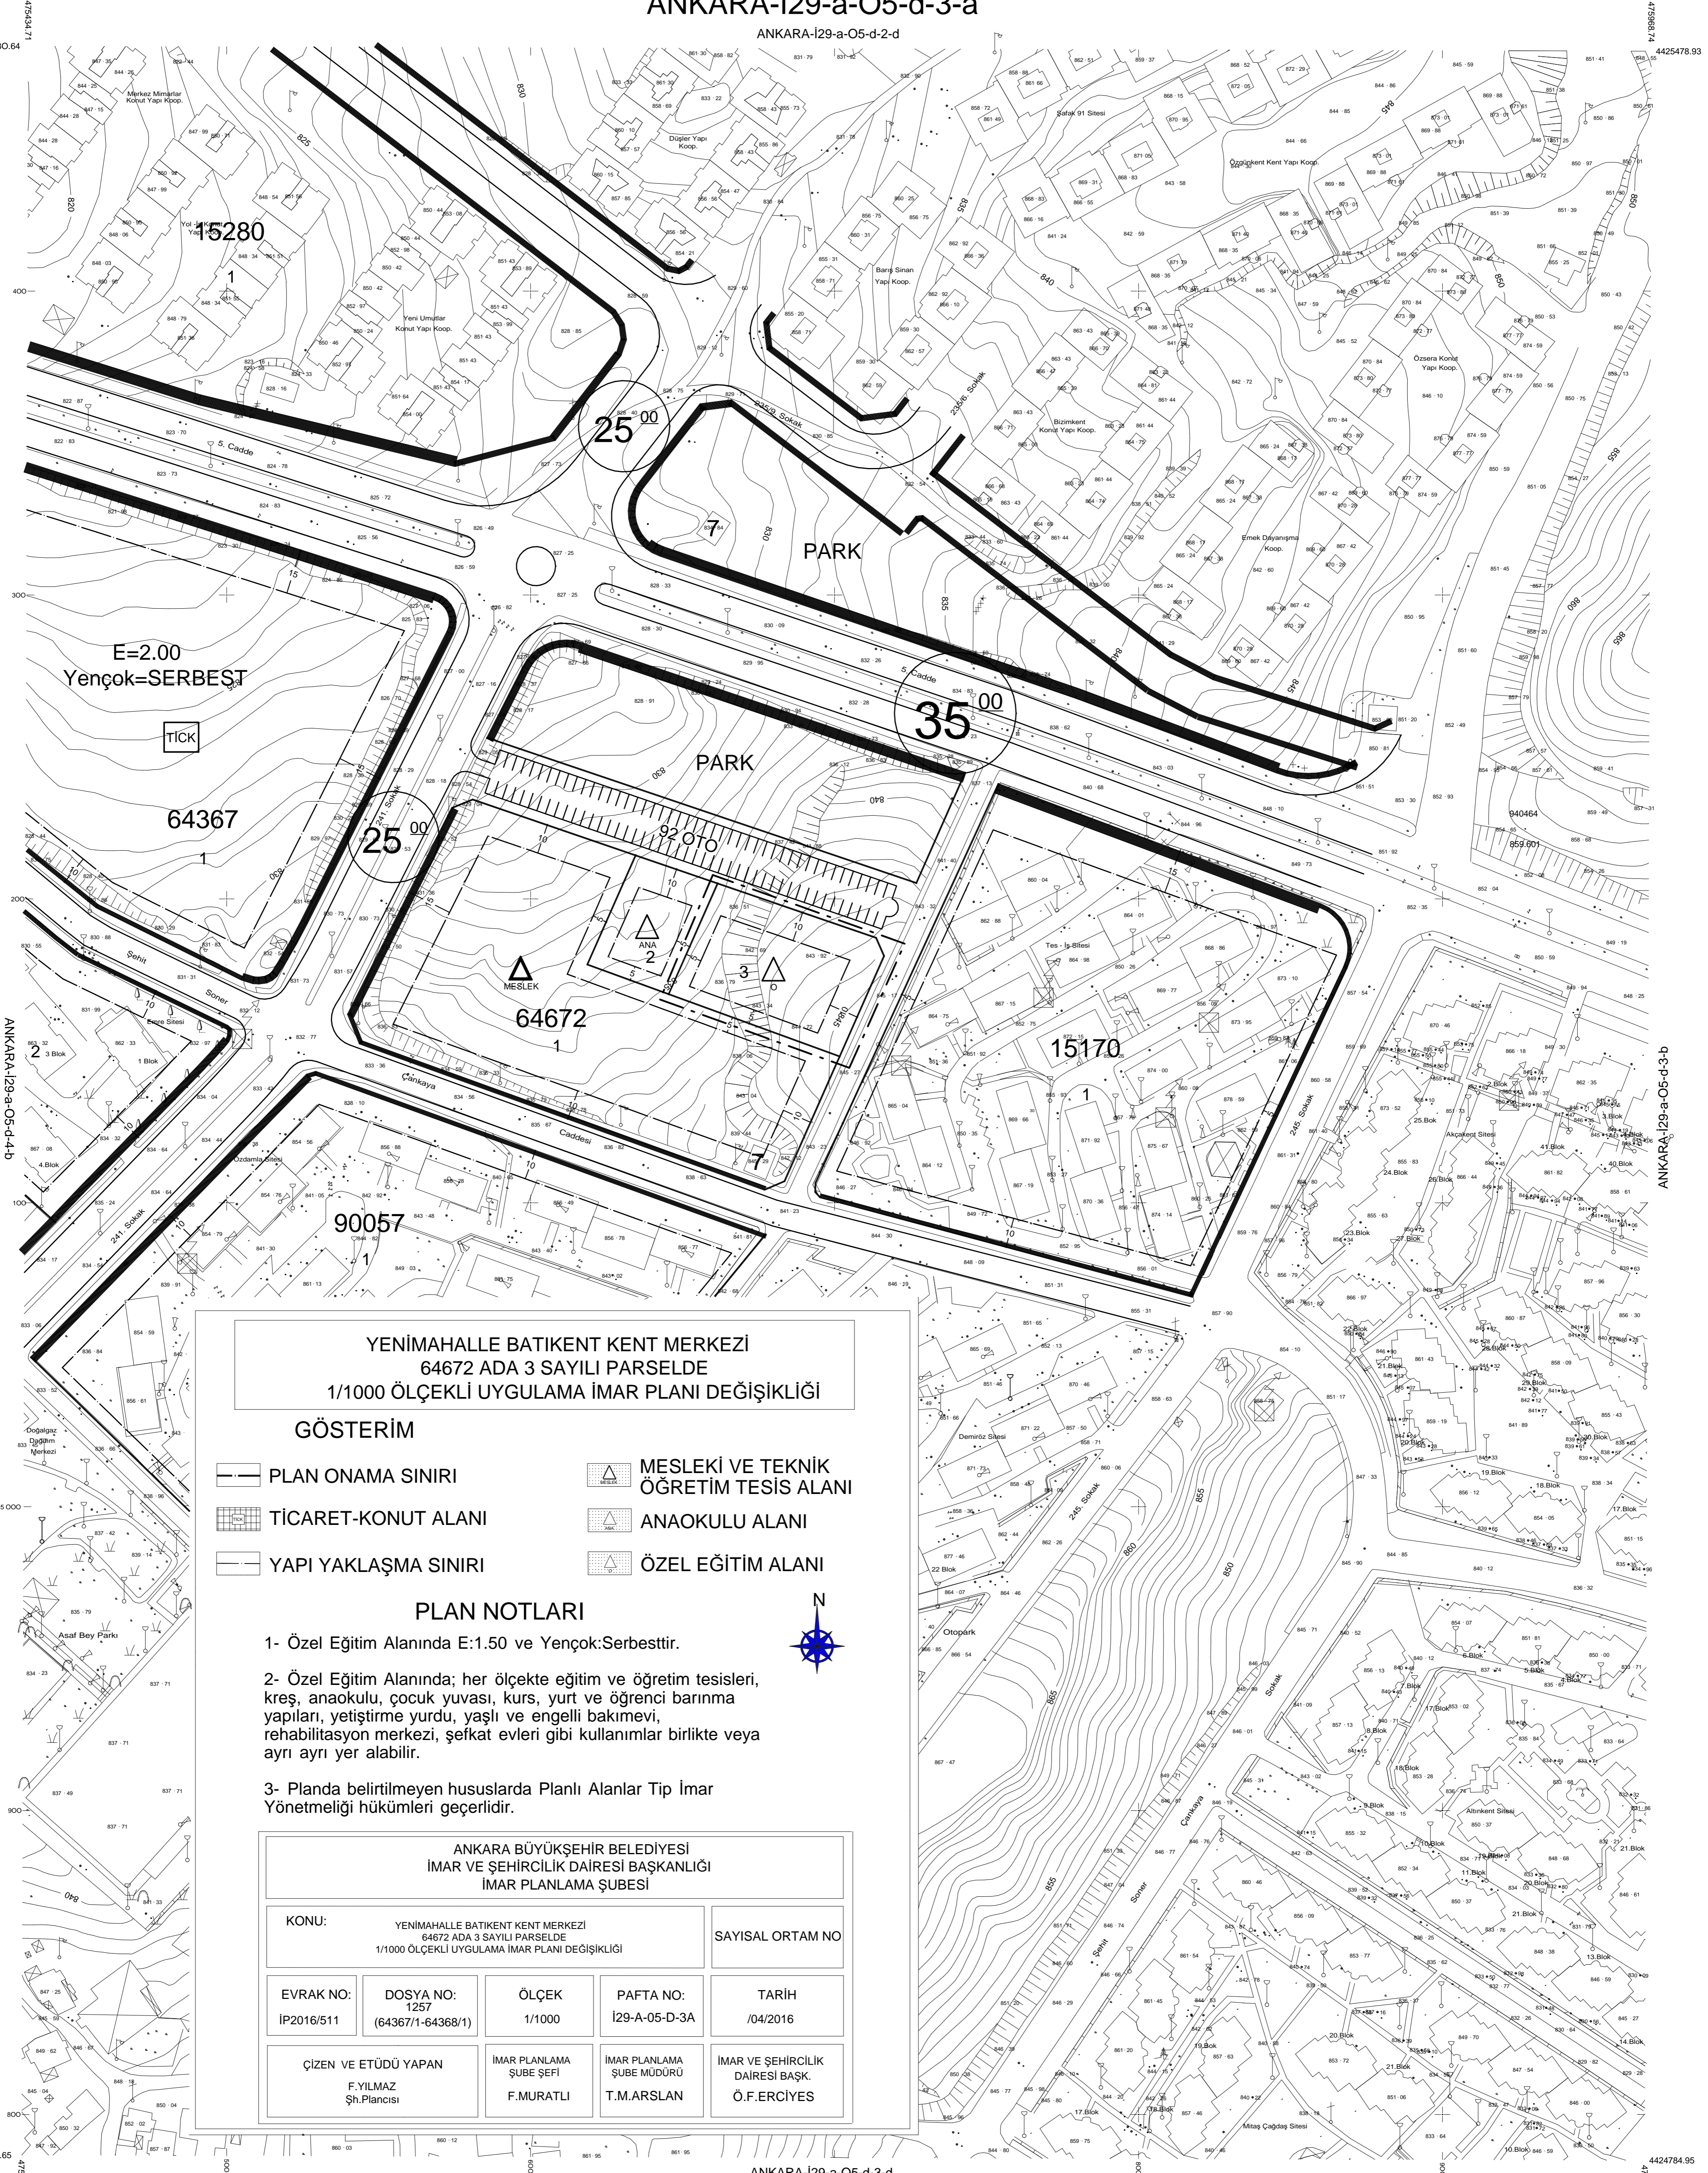

YENİMAHALLE BATIKENT KENT MERKEZİ 64672 ADA 3 SAYILI PARSELDE 1/1000 ÖLÇEKLİ UYGULAMA İMAR PLANI DEĞİŞİKLİĞİ

GÖSTERİM

- PLAN ONAMA SINIRI
- TİCARET-KONUT ALANI
- YAPI YAKLAŞMA SINIRI
- MESLEKİ VE TEKNİK ÖĞRETİM TESİS ALANI
- ANAOKULU ALANI
- ÖZEL EĞİTİM ALANI

PLAN NOTLARI

- 1- Özel Eğitim Alanında E:1.50 ve Yençok:Serbesttir.
- 2- Özel Eğitim Alanında; her ölçekte eğitim ve öğretim tesisleri, kreş, anaokulu, çocuk yuvası, kurs, yurt ve öğrenci barınma yapıları, yetiştirme yurdu, yaşlı ve engelli bakımevi, rehabilitasyon merkezi, şefkat evleri gibi kullanımlar birlikte veya ayrı ayrı yer alabilir.
- 3- Planda belirtilmeyen hususlarda Planlı Alanlar Tip İmar Yönetmeliği hükümleri geçerlidir.



ANKARA BÜYÜKŞEHİR BELEDİYESİ İMAR VE ŞEHİRCİLİK DAİRESİ BAŞKANLIĞI İMAR PLANLAMA ŞUBESİ

KONU: YENİMAHALLE BATIKENT KENT MERKEZİ 64672 ADA 3 SAYILI PARSELDE 1/1000 ÖLÇEKLİ UYGULAMA İMAR PLANI DEĞİŞİKLİĞİ		SAYISAL ORTAM NO	
EVRAK NO: İP2016/511	DOSYA NO: 1257 (64367/1-64368/1)	ÖLÇEK 1/1000	PAFTA NO: İ29-A-05-D-3A
TARİH /04/2016	ÇİZEN VE ETÜDÜ YAPAN F.YILMAZ Şh.Plancısı	İMAR PLANLAMA ŞUBE ŞEFİ F.MURATLI	İMAR PLANLAMA ŞUBE MÜDÜRÜ T.M.ARSLAN
		İMAR VE ŞEHİRCİLİK DAİRESİ BAŞK. Ö.F.ERCİYES	

ANKARA-İ29-a-O5-d-3-d

BLOK 66

d1c	d2d	d2c
d4b	d3a	d3b
d4c	d3d	d3c

Ağustos-Eylül 1995 tarihli hava fotoğraflarından Fotogrametri yöntemi ile üretilmiş ve Eylül-Ekim 1999 tarihli hava fotoğraflarından güncelleştirilmiştir. Eşyükseklik eğrileri arası 1 m dir. Yapılar saçak çizgileri ile gösterilmiştir. Yapımcı firma : MNG Bilgisayar A.Ş.

Ziya SÖNMEZ
Proje Müdürü

1:1000

MÜŞAVİR (Danışman+Kontrol) // 2000 Prof.Dr. Hayretin GÜRBÜZ	ANKARA METROPOLİTAN ALANI NA AİT FOTOGRAFETRİK SAYISAL HALİHAZIR HARITA İNCELENDİ.				ONAYLAYAN // 2000 İ.Melih GÖKÇEK Ankara Büyükşehir Bol. Bşk.
	ASKİ YETKİLİLERİ	Harita Mühendisleri	Kanal Pn.D.Bşk.	Genel Md.Yrd.	
	Canan ÖZYAZICI	Ali Osman KILIÇKAYA	Mehmet KARANFIL	Rasim TINGIR	

4425480.64

475434.71

4425478.93

ANKARA-İ29-a-O5-d-3-b

4424786.65

475432.47

4424784.95

475430.55